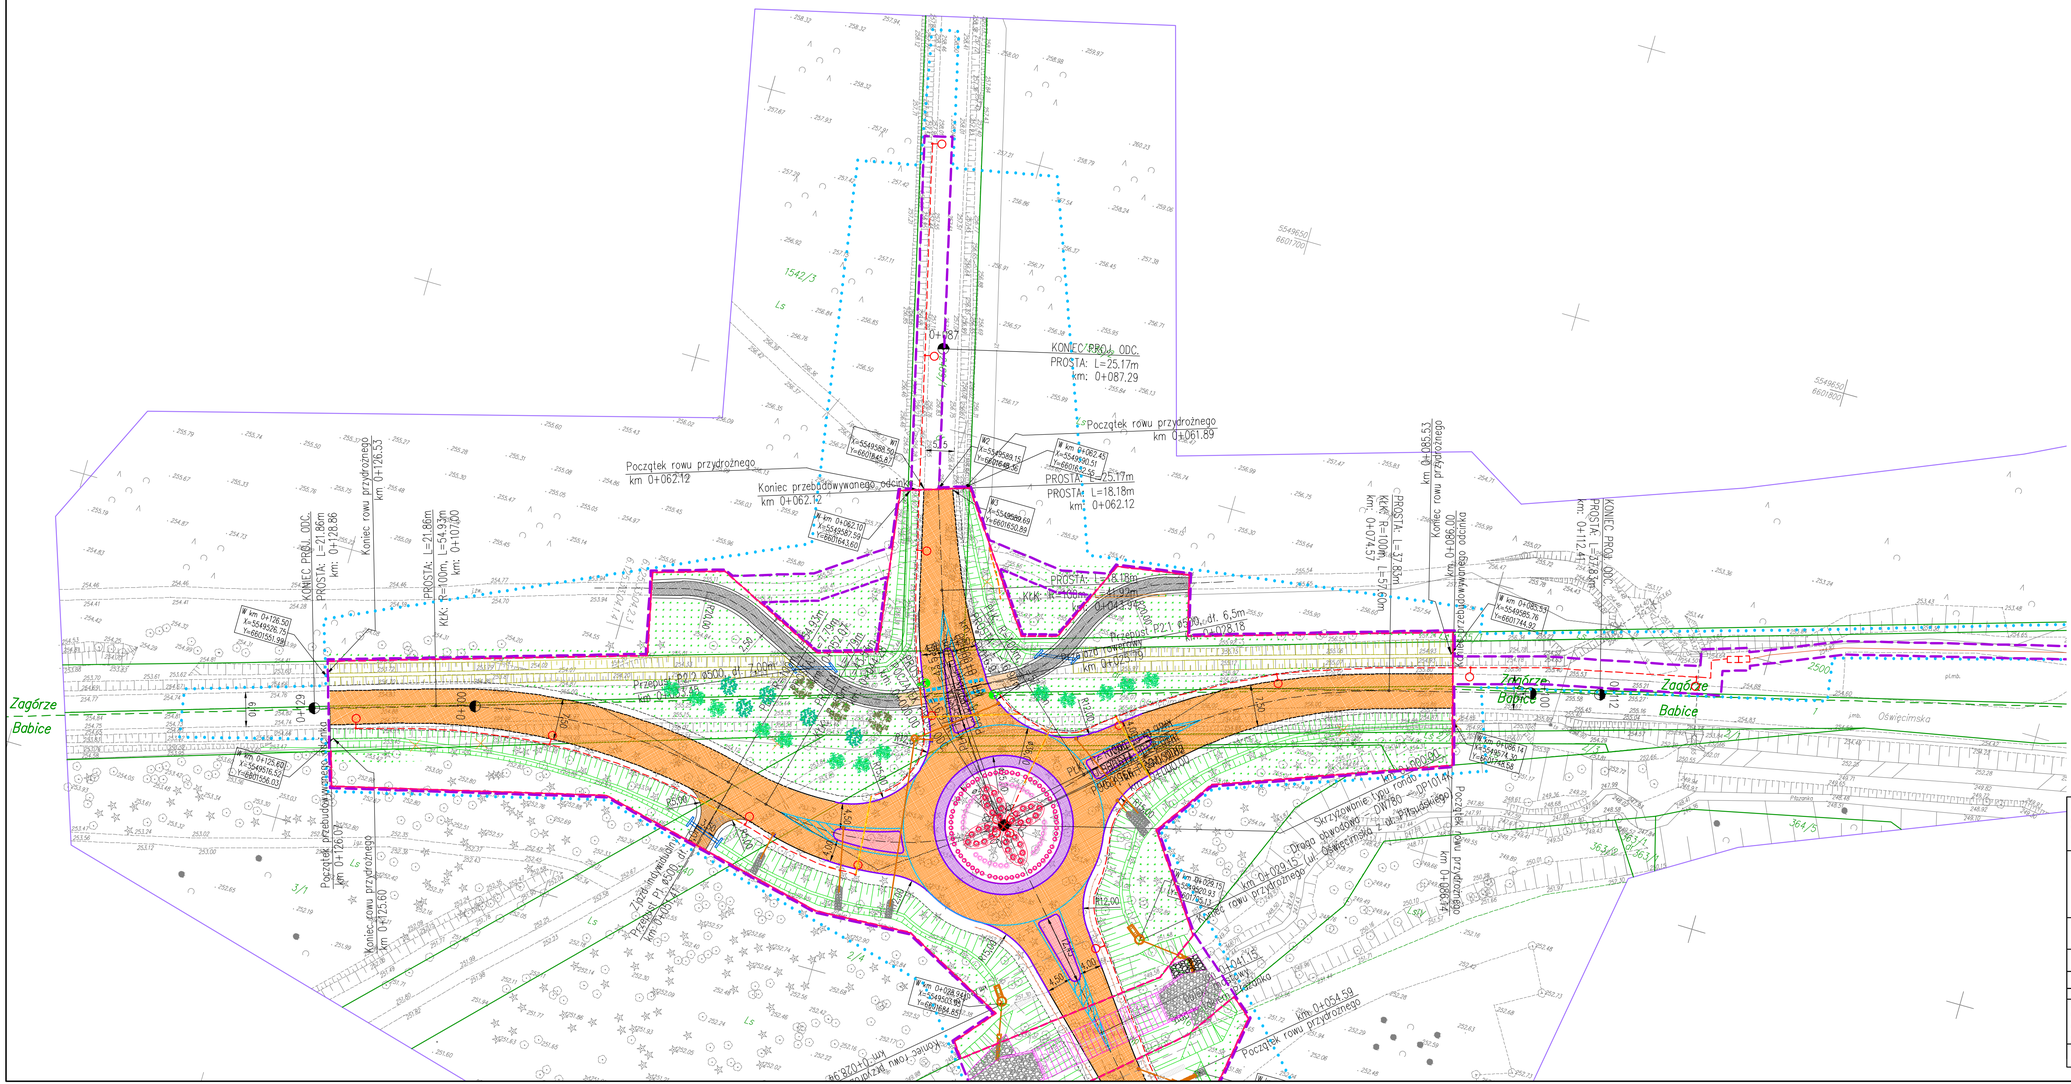
Zagórze
Babice
Początek rowu przydrożnego km 0+062.12
Koniec przebudowywanego odcinka km 0+062.12
KONIEC PROJ. ODC. PROSTA: L=25.17m km: 0+087.29
Początek rowu przydrożnego km 0+061.89
PROSTA: L=25.17m
PROSTA: L=18.18m km: 0+062.12
KONIEC PROJ. ODC. PROSTA: L=21.86m km: 0+126.86
Koniec rowu przydrożnego km 0+126.53
PROSTA: L=21.86m
KLK: R=100m, L=54.93m km: 0+107.00
Początek przebudowywanego odcinka km 0+126.02
Koniec rowu przydrożnego km 0+125.60
