

zapewnić możliwość przejścia pieszym istniejącym poboczem szerokość ok. 1,00m

zapora drogowa Mini Guard
zawężenie pasa ruchu
do min. 2,75m


 SIGNICO <small>Oleg Lenderman, Jezuitów 4/8 31-409 Kraków biuro@signico.pl</small>		0569	
PROJEKT WYKONAWCZY TYMCZASOWA ORGANIZACJA RUCHU			
imię i nazwisko		podpis	
PROJEKTANT: Marek Gluc			
DATA	Nazwa zadania:	skala	nr rys.
2018-06-19	Budowa obejścia gminy Babice w ciągu DW 780 i DW 781w ramach budowy pt. Obwodnica Babice	1:500	1A



zamknięcie ul. Piłsudskiego
wg PTOR zatwierdzonego przez Starostę Chrzanowskiego,
pismo znak DDM.4021.111.2017 z dnia 29.05.2017r.


zapora drogowa Mini Guard
zawężenie pasa ruchu
do min. 2,75m

zapora drogowa Mini Guard
zawężenie pasa ruchu
do min. 2,75m

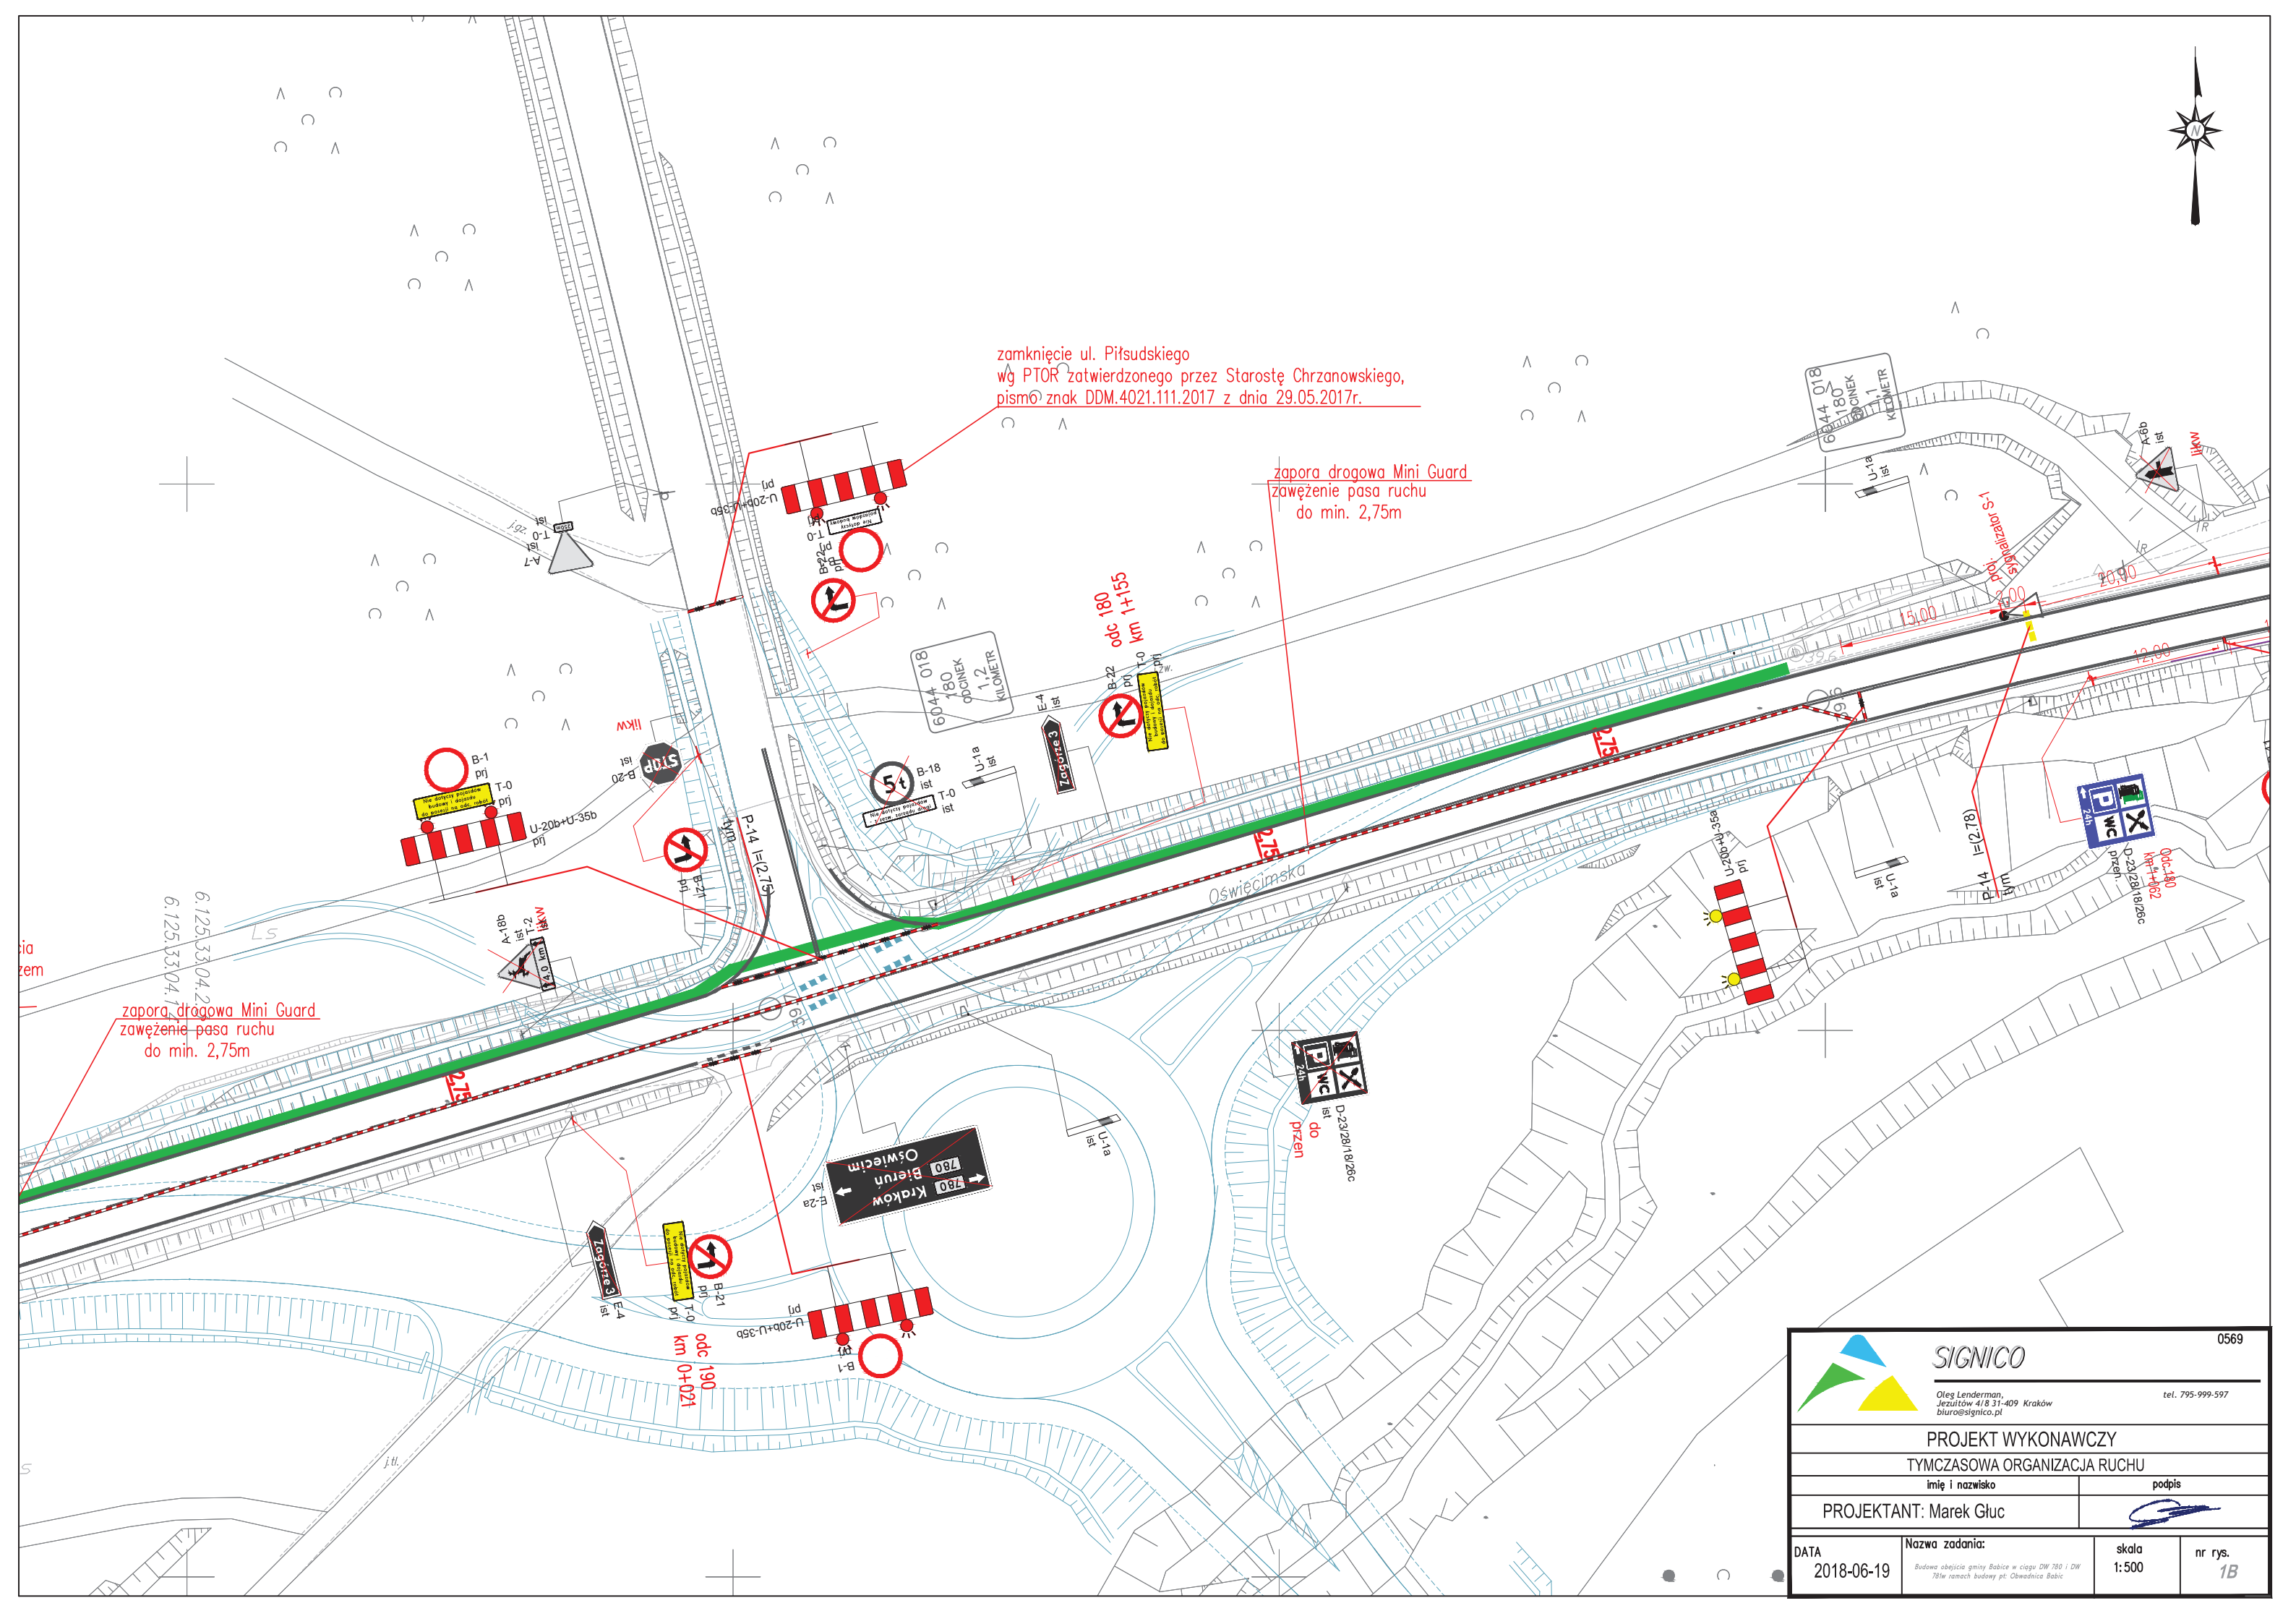

 SIGNICO <small>Oleg Lenderman, Jezuitów 4/8 31-409 Kraków biuro@signico.pl</small>		0569	
<small>tel. 795-999-597</small>			
PROJEKT WYKONAWCZY TYMCZASOWA ORGANIZACJA RUCHU			
imię i nazwisko		podpis	
PROJEKTANT: Marek Gluc			
DATA	Nazwa zadania:	skala	nr rys.
2018-06-19	<small>Budowa objęcia gminy Babice w ciągu DW 780 i DW 781w ramach budowy pt: Obwodnica Babice</small>	1:500	1B

Tablica F-8 zgodna z PTOR zatwierdzonym przez Starostę Chrzanowskiego, pismo znak DDM.4021.111.2017 z dnia 29.05.2017r dla przebudowy ul. Piłsudskiego.

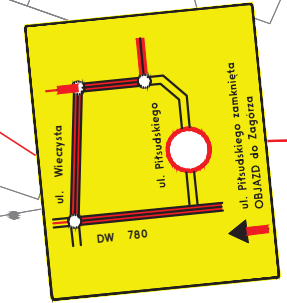

odc 180
km 0+895
wym 1450x190

5549650
6601800

odc 180
km 0+940

odc 180
km 0+940

odc 180
km 1+035

odc 180
km 1+020

odc 180
km 1+035

odc 190
km 1+050

odc 180
km 1+062

5549600
6601900

 SIGNICO Oleg Lenderman, Jezuitów 4/8 31-409 Kraków biuro@signico.pl		0569	
		tel. 795-999-597	
PROJEKT WYKONAWCZY			
TYMCZASOWA ORGANIZACJA RUCHU			
imię i nazwisko		podpis	
PROJEKTANT: Marek Gluc			
DATA	Nazwa zadania:	skala	nr rys.
2018-06-19	Budowa obejścia gminy Babice w ciągu DW 780 i DW 781 w ramach budowy pt. Oławdnica Babice	1:500	1C